

ΕΦΗΜΕΡΙΣ ΤΗΣ ΚΥΒΕΡΝΗΣΕΩΣ

ΤΗΣ ΕΛΛΗΝΙΚΗΣ ΔΗΜΟΚΡΑΤΙΑΣ

ΑΘΗΝΑ 16 ΟΚΤΩΒΡΙΟΥ 1987	ΤΕΥΧΟΣ ΤΕΤΑΡΤΟ	ΑΡΙΘΜΟΣ ΦΥΛΛΟΥ 1036

ΠΕΡΙΕΧΟΜΕΝΑ

ΑΠΑΛΛΟΤΡΙΩΣΕΙΣ

ΑΠΟΦΑΣΕΙΣ

ΑΝΑΚΟΙΝΩΣΕΙΣ

ΠΟΛΕΟΔΟΜΙΑ

ΑΠΟΦΑΣΕΙΣ

ΑΠΑΛΛΟΤΡΙΩΣΕΙΣ

ΑΠΟΦΑΣΕΙΣ

Αριθ. Ε.12906/1717/Ν. 18119 (1)

Μερική ανάκληση της αναγκαστικής απαλλοτρίωσης που κηρύχθηκε με την Ε5362/716/21.4.1986 (ΦΕΚ 385/24.4.1986 τ. Δ') κοινή υπουργική απόφαση».

ΟΙ ΥΠΟΥΡΓΟΙ ΕΘΝΙΚΗΣ ΑΜΥΝΑΣ ΚΑΙ ΟΙΚΟΝΟΜΙΚΩΝ

Έχοντας υπόψη:

1. Τις διατάξεις της παρ. 1 του άρθρου 12 του Ν.Δ. 797/1971 «περί αναγκαστικών απαλλοτριώσεων».
2. Την Ε.5362/716/21.4.1986 (ΦΕΚ 385/24.4.86 τ. Δ') κοινή υπουργική απόφαση, σχετικά με την κήρυξη αναγκαστικής απαλλοτρίωσης στην περιοχή Βερντέν του Δήμου Κώ για την κάλυψη στρατιωτικών αναγκών.
3. Τη γνωμοδότηση Φ913.3/283/280181/13.7.87 του ΓΕΣ.
4. Την 0.722/7/Γ1564/6.11.86 κοινή απόφαση του Πρωθυπουργού και του Υπουργού Εθνικής Άμυνας (ΦΕΚ 784/7.11.86 τ. Β') σχετικά με ανάθεση αρμοδιοτήτων Υπουργού Εθνικής Άμυνας Ορέστη Παπαστρατή.
5. Την Υ. 1362/Α/5.10.87 (ΦΕΚ 535/5.10.87 τ. Β') απόφαση του Πρωθυπουργού σχετικά με ανάθεση αρμοδιοτήτων στον Αν. Υπουργό Οικονομικών Γ. Πέτσο, αποφασίζουμε:

Ανακαλούμε μερικά την αναγκαστική απαλλοτρίωση που κηρύχθηκε με την Ε5362/716/21.4.86 (ΦΕΚ 385/24.4.86 τ. Δ') κοινή υπουργική απόφαση για την κάλυψη στρατιωτικών αναγκών στην περιοχή Βερντέν του Δήμου Κω και συγκεκριμένα για έκταση συνολικού εμβαδού 234μ^2 που αποτελείται από ολόκληρη την 762 ιδιοκτησία εμβαδού 75μ^2 και τμήμα της 761 ιδιοκτησίας εμβαδού 159μ^2 και φαίνεται στο από 19.8.85 και με αριθμό ΑΚ 1339 κτηματολογικό διάγραμμα της Γεωγραφικής Υπηρεσίας Στρατού και στον αντίστοιχο κτηματολογικό πίνακα ο οποίος συντάχθηκε από τον Χαράλαμπο Θ. Κάλφα γιατί η έκταση αυτή δεν πρόκειται να χρησιμοποιηθεί για το σκοπό που απαλλοτριώθηκε.

Η απόφαση αυτή να δημοσιευθεί στην Εφημερίδα της Κυβερνήσεως.

Αθήνα, 13 Οκτωβρίου 1987

ΟΙ ΥΠΟΥΡΓΟΙ

ΥΦΥΠΟΥΡΓΟΣ ΕΘΝΙΚΗΣ ΑΜΥΝΑΣ — **ΟΡΕΣΤΗΣ ΠΑΠΑΣΤΡΑΤΗΣ**

ΑΝ. ΥΠΟΥΡΓΟΣ ΟΙΚΟΝΟΜΙΚΩΝ — **Γ. ΠΕΤΣΟΣ**

Αριθ. Π. 6617/1733 (2)

Αναγκαστική απαλλοτρίωση ακινήτου στη Στυλίδα για αρχαιολογικούς σκοπούς.

ΟΙ ΥΠΟΥΡΓΟΙ ΟΙΚΟΝΟΜΙΚΩΝ ΚΑΙ ΠΟΛΙΤΙΣΜΟΥ

Έχοντας υπόψη:

1. Τις διατάξεις του Ν. Δ/τος 797/1971 «Περί αναγκαστικών απαλλοτριώσεων» σε συνδυασμό με τις διατάξεις του Β. Δ/τος 139/

1971 «περί της αρμοδιότητος των Νομαρχών προς κήρυξιν αναγκαστικών τινών απαλλοτριώσεων».

2. Τις διατάξεις του άρθρου 1 του Νόμου Β Ρ Ξ Ζ/1983 «περί αναγκαστικής απαλλοτριώσεως ακινήτων προς συντήρησιν ή ανεύρεσιν αρχαιοτήτων».

3. Το από 12.11.85 απόσπασμα πρακτικού από την αριθμ. 40 πράξη του Αρχαιολογικού Συμβουλίου.

4. Την Υ. 1362/Α/5.10.87 (ΦΕΚ 535/5.10.87 τ. Β') απόφαση του Πρωθυπουργού σχετικά με ανάθεση αρμοδιοτήτων στον Αν. Υπουργό Οικονομικών Γ. Πέτσο, αποφασίζουμε:

Κηρύσσουμε την αναγκαστική απαλλοτρίωση ακινήτου, για λόγους δημόσιας ωφέλειας και ειδικότερα για τη διατήρηση και ανάδειξη του αρχαίου τείχους και την ενοποίηση του αρχαιολογικού χώρου έκτασης συνολικού εμβαδού 539,80Μ^2 που βρίσκεται στη Στυλίδα και φαίνεται με στοιχεία Α-Β-Γ-Τ-Ξ-Ο-Π-Ρ-Α και Τ-Ζ-Θ-Ι-Λ-Ξ-Τ στο με κλίμακα 1:100 αριθμ. 2021/20.1.87 κτηματολογικό διάγραμμα-πίνακα της Μ. Μαθέα, που έχει θεωρηθεί από τον Προϊστάμενο Αποτυπώσεων και Συντηρήσεως Κτιρίων του Ταμείου Αρχαιολογικών Πόρων Μ. Γιαννουλάκη, στις 24.2.87.

Στην έκταση που απαλλοτριώνεται προβάλλουν δικαιώματα κυριότητας οι α) Βασιλική Πετρή και β) Ηλίας Ματθαίου.

Η απαλλοτρίωση κηρύσσεται υπέρ του Δημοσίου και με δαπάνη του Ταμείου Αρχαιολογικών Πόρων και Απαλλοτριώσεων.

Η απόφαση αυτή να δημοσιευθεί στην Εφημερίδα της Κυβερνήσεως.

Αθήνα, 13 Οκτωβρίου 1987

ΟΙ ΥΠΟΥΡΓΟΙ

ΑΝΑΠΛ.- ΥΠΟΥΡΓΟΣ ΟΙΚΟΝΟΜΙΚΩΝ — **Γ. ΠΕΤΣΟΣ**

ΥΠΟΥΡΓΟΣ ΠΟΛΙΤΙΣΜΟΥ — **ΜΕΛ. ΜΕΡΚΟΥΡΗ**

Αριθ. Β. 1234/635/Ν. 16017 (3)

Βεβαίωση της μερικής αυτοδίκαιης ανάκλησης της απαλλοτρίωσης που κηρύχθηκε με την Β. 1293/1215/31.7.1980 κοινή υπουργική απόφαση (ΦΕΚ. 446/21.8.80 τ. Δ') για την ανάπτυξη και λειτουργία του Ορυχείου Αμυνταίου.

ΟΙ ΥΠΟΥΡΓΟΙ
ΟΙΚΟΝ/ΚΩΝ ΚΑΙ ΒΙΟΜ/ΝΙΑΣ, ΕΝ/ΓΕΙΑΣ & ΤΕΧΝ/ΓΙΑΣ

Έχοντας υπόψη:

1. Τις διατάξεις των παρ. 1 και 4 του άρθρου 11 του ΝΔ/797/1971 «περί αναγκαστικών απαλλοτριώσεων».

2. Την Β.1292/1215/31.7.1980 (ΦΕΚ 446/21.8.80 τ. Δ') κοινή υπουργική απόφαση με την οποία κηρύχθηκε αναγκαστική απαλλοτρίωση έκτασης στην περιοχή των Νομών Κοζάνης και Φλώρινας για την ανάπτυξη και λειτουργία του Ορυχείου Αμυνταίου κλπ.

3. Το γεγονός ότι η απαλλοτρίωση αυτή δε συντελέστηκε εμπρόθεσμα.

4. Την Υ. 1362/Α/5.10.87 (ΦΕΚ 535/5.10,87 τ. Β') απόφαση του Πρωθυπουργού σχετικά με ανάθεση αρμοδιοτήτων στον Αναπληρωτή Υπουργό Οικονομικών, Βεβαιώνουμε:

Ότι η απαλλοτρίωση που κηρύχθηκε με την Β. 1292/1215/ 31.7.1980 (ΦΕΚ 446/21.8.80 τ. Δ') κοινή υπουργική απόφαση, για την ανάπτυξη και λειτουργία του Ορυχείου Αμυνταίου κλπ. ανακλήθηκε αυτοδίκαια ως προς έκταση συνολικού εμβαδού 2.339,009μ^2 που φαίνεται με κλίμακα 1:5000 στο με αριθμό 5662/φύλλα 3 κτηματολογικό διάγραμμα και στον αντίστοιχο με αριθμό 5661 κτηματολογικό πίνακα της ΔΕΗ θεωρημένα στις 27.7.87 από το Διευθυντή του Υπουργείου Βιομηχανίας, Ενέργειας και Τεχνολογίας Εμμ. Κογχυλάκη και βρίσκεται στις κτηματικές περιοχές των κοινοτήτων Πέρδικα Νομού Κοζάνης και Λακκιάς, Φιλώτα Νομού Φλώρινας, γιατί δε συντελέσθηκε εμπρόθεσμα.

Η πράξη αυτή να δημοσιευθεί στην Εφημερίδα της Κυβερνήσεως.

Αθήνα, 13 Οκτωβρίου 1987

ΟΙ ΥΠΟΥΡΓΟΙ

ΑΝ. ΥΠΟΥΡΓΟΣ ΟΙΚΟΝΟΜΙΚΩΝ — **Γ. ΠΕΤΣΟΣ**

ΒΙΟΜ/ΝΙΑΣ, ΕΝΕΡΓΕΙΑΣ & ΤΕΧΝΟΛΟΓΙΑΣ — **ΑΝΑΣΤ. ΠΕΠΟΝΗΣ**

Αριθ. 15.769 (4)

Αναγκαστική απαλλοτρίωση έκτασης στην περιοχή Σφενδάλη (Μαλακάσας) Αττικής για την κάλυψη αναγκών του ΤΕΘΑ.

Ο ΝΟΜΑΡΧΗΣ ΑΝΑΤ. ΑΤΤΙΚΗΣ

Έχοντας υπόψη:

1. Τις διατάξεις του Ν. Δ/τος 797/1971 (ΦΕΚ 1/Α/71) «περί αναγκαστικών απαλ/σεων» σε συνδυασμό με τις διατάξεις του Β. Δ/τος 139/1971 «περί της αρμοδιότητος των Νομαρχών προς κήρυξιν αναγκαστικών τινων απαλ/σεων.

2. Τις διατάξεις του Νόμου ΓΣΙΤ/1907 ως και τις διατάξεις του Νόμου 4442/1929 «περί κυρώσεως, του από 21.9.1926 Π. Δ/τος «περί στρατιωτικών και Ναυτικών εισφορών και Ναυλώσεων» όπως αυτοί έχουν τροποποιηθεί και ισχύουν.

3. Την αριθμ. 913.3/22/154/6729/22.7.87 γνωμοδότηση του Γενικού Επιτελείου Στρατού (Ταμείο Εθνικής Άμυνας- Τμήμα 2ο), αποφασίζουμε:

Κηρύσσουμε την αναγκαστική απαλλοτρίωση, για την κάλυψη στρατιωτικών αναγκών έκτασης εμβαδού 900μ^2 που βρίσκεται στην περιοχή Μαλακάσας Ν. Αττικής κα φαίνεται με στοιχεία βθ-Υσ30-7 στο με κλίμακα 1:500 κτηματολογικό διάγραμμα και στον επ' αυτού πίνακα της ΓΥΣ που έχει θεωρηθεί από τον Δ/ντή ΤΕΘΑ Δημ. Δημακόπουλο.

Στην έκταση που απαλλοτριώνεται προβάλλει δικαιώματα κυριότητας ο Λέκκας Γεώργιος.

Η απαλλοτρίωση κηρύσσεται υπέρ του Δημοσίου και με δαπάνη του ΤΕΘΑ.

Η απόφαση αυτή να δημοσιευθεί στην Εφημερίδα της Κυβερνήσεως.

Αγία Παρασκευή, 8 Οκτωβρίου 1987

Ο Νομάρχης

ΗΡΑΚΛΗΣ ΠΑΠΑΔΟΠΟΥΛΟΣ

Αριθ. 16560 (5)

ΑΠΟΦΑΣΗ αριθμ. 352

Κήρυξη απαλλοτρίωσης του εις το Ο.Τ. 261 (πρώην 110) και στη συμβολή των οδών Παπάγου και Αμφιτρίτης κειμένου ακινήτου στο Δήμο Ζωγράφου Αττικής.

ΤΟ ΔΗΜΟΤΙΚΟ ΣΥΜΒΟΥΛΙΟ ΖΩΓΡΑΦΟΥ

(Απόσπασμα Πρακτικού 23/24.9.87)

Έχοντας υπόψη:

α. Τις διατάξεις των άρθρων 243 και 244 του Π. Δ/τος 76/85 «Περί Δημοτικού και Κοινοτικού Κώδικα».

β. Τις διατάξεις του Ν. Δ/τος797/71 «Περί αναγκαστικών απαλλοτριώσεων».

γ. Την υπ' αριθ. 5313/87/87 (ΦΕΚ 322/22.4.87 Τ. Δ') απόφαση Νομάρχη Αθηνών «Περί τροποποιήσεως σχεδίου στο Ο.Τ., 261 κ.λ.π., αποφασίζει:

Κηρύσσει ομόφωνα την απαλλοτρίωση του εις το Ο.Τ. 261 (πρώην 110) και στη συμβολή των οδών Παπάγου και Αμφιτρίτης κειμένου ακινήτου συνολικής εκτάσεως 398,40μ^2 όπως ειδικότερα εμφαίνεται στο από 9.9.87 κτηματολογικό διάγραμμα της Τεχνικής Υπηρεσίας του Δήμου, φερόμενης ιδιοκτησίας Συμ. Πιαλόπουλου, Μιχ. Πιαλόπουλου, Εμμ. Καμπούρη, Κλ. Παπαδόπουλου, Έρσης Κιμγιατζή, Ιόλης Κιμγιατζή, προς το σκοπό ανέγερσης ΔΗΜΟΤΙΚΟΥ ΚΤΙΡΙΟΥ ΚΟΙΝΩΝΙΚΩΝ ΕΚΔΗΛΩΣΕΩΝ μεθ' υπογείων γκαράζ.

Η υπ' όψη απαλλοτρίωση γίνεται υπέρ και δαπάναις του Δήμου, η δε αποζημίωση θα καταβληθεί σύμφωνα με τις κείμενες διατάξεις.

Ζωγράφου, 14 Οκτωβρίου 1987

Ο ΠΡΟΕΔΡΟΣ

ΣΤΕΛ. ΓΙΑΝΝΑΡΑΚΗΣ

ΑΝΑΚΟΙΝΩΣΕΙΣ

Αριθ. 7926 (6)

Ειδοποίηση της γενομένης παρακαταθέσεως δι' αποζημίωσιν απαλλοτριωθείσης εκτάσεως υπέρ του Δήμου Ν. Φιλαδελφείας Αττικής κειμένης επί της οδού Σάρδεων μεταξύ των οδών Μαιάνδρου και Ιωαννίνων.

Ο ΔΗΜΑΡΧΟΣ ΝΕΑΣ ΦΙΛΑΔΕΛΦΕΙΑΣ

Έχοντας υπόψη τα άρθρα 7, 8 18 του Ν.Δ. 797/71 περί αναγκαστικών απαλλοτριώσεων φέρομεν εις γνώσιν των κάτωθι αναφερομένων ήτοι:

Των κεκτημένων ή αξιούντων δικαιώματα κυριότητος επί των απαλλοτριωθεισών λόγω ρυμοτομίας εκτάσεων, εν αις: α) της υπό στοιχεία 1, 9, 3, 7, 6, 5, 4, 1 εκτάσεως εκ μ.τ. 341,60, β) της υπό στοιχεία 2, 3, 7, 8, 2 εκτάσεως εκ μ.τ. 36,80 και γ) της υπό στοιχεία 1, 2, 3, 9, 1, εκτάσεως εκ μ.τ. 137,60 δηλαδή συνολικής εκτάσεως 516 τ.μ. εικονιζομένων εις το από 5.12.1985 τοπογραφικό σχεδιάγραμμα του τεχνικού υπαλλήλου Ε. Αρώνη που συνοδεύει την υπ' αριθ. 28/85 πράξη αναλογισμού και αποζημιώσεως του Γραφείου Πολεοδομίας Αθηνών

και η οποία επικυρώθηκε με την υπ' αριθ. 38615/1187/86 πράξη του Νομάρχη Αθηνών.

Για τις παραπάνω εκτάσεις εκδόθηκε η υπ' αριθ. 671/87 απόφαση του Μονομελούς Πρωτοδικείου Αθηνών με την οποία καθορίσθηκε ως προσωρινή τιμή μονάδος αποζημιώσεως το ποσό των 16.500 δρχ. το τ.μ. Επειδή η συντέλεση της αναγκαστικής απαλλοτριώσεως επέρχεται σύμφωνα με το άρθρο 7 του Ν. Δ/τος 791/71 από της δημοσιεύσεως στην Εφημερίδα της Κυβερνήσεως της αναγγελίας περί παρακαταθέσεως στο Ταμείο Παρακαταθηκών και Δανείων του συνόλου της δικαστικής προσδιορισθείσης προσωρινής αποζημιώσεως αφορώσης ολόκληρο και ακέραιο το απαλλοτριωθέν ακίνητο, του Δήμου διατηρούντος εις το ακέραιον του δ/τος να εισπράξει το μέρος τη αποζημιώσεως που καταβάλλει για λογαριασμό των λοιπών υποχρέων ήτοι: α) για την υπό στοιχεία 2, 3, 7, 8, 2, έκτασιν εμβαδού 36,80 τ.μ. φερομένης ως ανήκουσα εις τον Παν. Κιουρκατιώτη ποσού 607.200 δρχ. (36,80 τ.μ. × 16.500 δρχ. το τ.μ.) και β) για την υπό στοιχεία 1, 2, 3, 9, 1 έκτασιν εμβαδού 137,60 τ.μ. φερομένη ως ανήκουσα εις τους κληρονόμους του Δημ. Μιχαλάκη ποσού 2.270.400 δρχ. (137,60 τ.μ. × 16.500 δρχ. τ.μ.) τα οποία ποσά θα βεβαιωθούν και θα εισπραχθούν βάσει βεβαιωτικού καταλόγου. Το σύνολο της δικαστικώς ως άνω προσωρινής προσδιορισθείσης αποζημιώσεως αφορώσης ολόκληρο και ακέραιο το απαλλοτριωθέν ακίνητο ανάρχεται εις το ποσόν των 8.514.000 δρχ., ήτοι 516 τ.μ. συνολική έκταση του οικοπέδου προς 16.500 δρχ. το τ.μ. (προσωρινή τιμή μονάδος αποζημιώσεως) ίσον 8.514.000 δρχ.

Το Δημοτικό Σ/λιο του Δ.Ν.Φ. με την υπ' αρίθ. 188/87 απόφασή του που επικυρώθηκε με την αρίθ. 22713/11.9.87 πράξη της Νομαρχίας Αθηνών ενέκρινε την καταβολή εις τους αναγνωρισθησομένους δικαιούχους της παραπάνω αποζημιώσεως και κατατέθησαν εις το Ταμείο Παρακαταθηκών και Δανείων α) δρχ. 5.636.400 αφορώσαι την υπό στοιχεία 1, 9, 3, 7, 6, 5, 4, 1 έκταση εμβαδού 341,60 τ.μ. προς 16.500 δρχ. το τ.μ. (προσωρινή τιμή μονάδος αποζημιώσεως), β) δρχ. 607.200 αφορώσαι την υπό στοιχεία 2, 3, 7, 8, 2 έκταση εμβαδού 36,80 τ.μ. προς 16.500 δρχ. το τ.μ. (προσωρινή τιμή μονάδος αποζημιώσεως) και γ) 2.270.400 δρχ. αφορώσαι την υπό στοιχεία 1, 2, 3, 9, 1 έκταση εμβαδού 137,60 τ.μ. προς 16.500 δρχ. το τ.μ. (προσωρινή τιμή μονάδος αποζημιώσεως) ήτοι σύνολο της στοιχεία 1, 4, 5, 6, 7, 8, 2, 1 έκτασης συνολικού εμβαδού 516 τ.μ. προς 16.500 δρχ. (προσωρινή τιμή μονάδος αποζημιώσεως) συνολικού ποσού 8.514.000 δρχ. αποδοτέας εις τους αναγνωρισθησομένους δικαιούχους εκδοθέντος του υπ' αριθ. 881360 της 14.10.87 γραμματίου συστάσεως παρακαταθήκης ποσού δρχ. 8.514.000.

Φιλαδέλφεια, 15 Οκτωβρίου 1987
Ο Δήμαρχος
ΣΑΒΒΑΣ ΣΤΑΜΑΤΙΑΔΗΣ

Αριθ. Φ52437/19699 (7)

Ειδοποίηση για παρακατάθεση οριστικής αποζημίωσης ιδιοκτητών έκτασης που βρίσκεται στην «Ευγένεια» Δήμου Κερατσινίου, και που απαλλοτριώθηκε υπέρ και με δικαίωμα του ΟΣΧ, με σκοπό την ανέγερση διδακτηρίου.

ΟΡΓΑΝΙΣΜΟΣ ΣΧΟΛΙΚΩΝ ΚΤΙΡΙΩΝ

Το Νομικό Πρόσωπο Δημοσίου Δικαίου με την επωνυμία «ΟΡΓΑΝΙΣΜΟΣ ΣΧΟΛΙΚΩΝ ΚΤΙΡΙΩΝ», που εδρεύει στην Αθήνα και επί της οδού Φαβιέρου 30, ειδοποιεί ότι σύμφωνα με τις Π. 340/70/22/1-85, §. 6407/2456/4.11.85 (ΦΕΚ 17/Δ/7.2.85, ΦΕΚ 720/Δ/24.12.85 κοινές αποφάσεις των Υπουργών Παιδείας – Θρησκευμάτων και Οικονομικών, για την κήρυξη αναγκαστικής απαλλοτρίωσης υπέρ και με δαπάνη του Ο.Σ.Κ., έκτασης εμβαδού 2.505 $μ^2$ (και σύμφωνα με το οριστικό διάγραμμα του κτηματογράφου 2.442,35 $μ^2$), που βρίσκεται στην περιοχή «Ευγένεια» Δήμου Κερατσινίου και μεταξύ των δρόμων Ελ. Βενιζέλου, Χρυσ. Μητροπολίτου και Ανδριανού και προορίζεται για την ανέγερση διδακτηρίου του Δημοτικού Σχολείου κατέθεσε στο Ταμείο Παρακαταθηκών και Δανειών υπέρ των δικαιούχων ιδιοκτητών την οριστική αποζημίωση που καθορίσθηκε σύμφωνα με τις 75/86 και 83/86 αποφάσεις του Μονομελούς Πρωτοδικείου Πειραιά και τις 949/87 και 947/87 αποφάσεις του Εφετείου Πειραιά και εκδόθηκε το 875733//9.9.87 γραμμάτιο σύστασης παρακαταθήκης για ποσό 13.925.000 δρχ.

Αθήνα, 7 Οκτωβρίου 1987
Ο Διευθυντής
ΓΙΩΡΓΟΣ ΠΑΤΣΙΛΙΝΑΚΟΣ

Αριθ. 508204/511-7-9/24 (8)

Ειδοποίηση για παρακατάθεση αποζημιώσεως απαλ/σης εκτάσεων για την κατασκευή της Σιδ. Γραμμής Δομοκού Λάρισας στην χ.θ. 334+000 έως 348+000.

Ο ΓΕΝΙΚΟΣ ΔΙΕΥΘΥΝΤΗΣ ΤΟΥ ΟΡΓΑΝΙΣΜΟΥ ΣΙΔΗΡΟΔΡΟΜΩΝ ΕΛΛΑΔΟΣ

1. Σύμφωνα με τις διατάξεις των άρθρων 7 και 11 του Ν.Δ. 797/71 περί αναγκαστικών απαλλοτριώσεων πληροφορούμε όσους:

α. Έχουν δικαιώματα κυριότητας και άλλα εμπράγματα δικαιώματα στα ακίνητα που απαλλοτριώθηκαν με την Μ1538/410/14.5.86 κοινή Υπουργική Απόφαση Υπουργών Οικονομικών και Συγκοινωνιών (ΦΕΚ 454/Τ-Δ/22.5.86) για την βελτίωση της χαράξεως της σιδηροδρομικής γραμμή Δομοκού – Λάρισας και στην χ.θ. 334+000 έως 348+000.

β) Έχουν εγγράφει υποθήκη ή έχουν επιβάλλει κατάσχεση ή, με οποιονδήποτε άλλο τρόπο, διεκδικούν δικαιώματα στα ακίνητα που απαλλοτριώθηκαν ότι, η αποζημίωση που καθόρισε το Μονομελές Πρωτοδικείο Λάρισας με την απόφαση 443/87 για τα ακίνητα που εικονίζονται στο κτηματολογικό διάγραμμα 1287/25.10.85 με τον επ' αυτού κτηματολογικό πίνακα, έχει κατατεθεί στο Ταμείο Παρακαταθηκών και Δανείων.

Έχει εκδοθεί γραμμάτιο σύστασης παρακαταθήκης με αριθμ. 7484/30.9.87 για το ποσό των 27.950.000 (Β' Γραφείο Παρακαταθηκών Λαρίσης).

2. Η πάρα πάνω αποζημίωση θα αποδοθεί στους δικαιούχους που θα αναγνωρισθούν σύμφωνα με τον Νόμο.

Αθήνα, 12 Οκτωβρίου 1987
Ο Γεν. Διευθυντής κ.α.α.
ΕΥ. ΚΡΙΝΗΣ

ΠΟΛΕΟΔΟΜΙΑ

ΑΠΟΦΑΣΕΙΣ

Αριθ. ΟΙΚ. 66606/4897 (9)

Χαρακτηρισμός ως διατηρητέου του κτιρίου που βρίσκεται στην πόλη της Βέροιας του Ν. Ημαθίας επί των οδών Ελλής και Παστέρ, φερόμενου ως ιδιοκτησία Αργυρίου Μπουλασίκη, και καθορισμός ειδικών όρων και περιορισμών δόμησης.

Ο ΥΠΟΥΡΓΟΣ
ΠΕΡΙΒΑΛΛΟΝΤΟΣ, ΧΩΡΟΤΑΞΙΑΣ ΚΑΙ ΔΗΜ. ΕΡΓΩΝ

Έχοντας υπόψη:

1. Τις διατάξεις του Ν. 1577/1985 (ΦΕΚ 210/Α) και ειδικότερα τα άρθρα 3 και 4 (παρ. 2).

2. Την υπ' αριθ. 75724/1151/30.12.1983 κοινή απόφαση των Υπουργών Προεδρίας Κυβερνήσεως και Χωροταξίας, Οικισμού και Περιβάλλοντος (ΦΕΚ 767/Β) και ειδικότερα το άρθρα 5, όπως τροποποιήθηκε με την υπ' αριθ. 28112/356/17.4.1985 όμοια απόφαση (ΦΕΚ 205/Β/85).

3. Την υπ' αρ. 31252/1570/20.5.87 κοινή απόφαση των Υπουργών Προεδρίας της Κυβερνήσεως, Εσωτερικών και Περιβάλλοντος Χωροταξίας και Δημοσίων Έργων (ΦΕΚ 482/Δ/87),

4. Την από 25.2.1987 αιτιολογική έκθεση και την από 23.7.1987 εισήγηση της Δ/νσης Παραδοσιακών Οικισμών και Περιβάλλοντος (Γ7).

5. Τις από 9.4.1987 και από 12.5.1987 απαντήσεις του Αργυρίου Μπουλασίκη, αποφασίζουμε:

1. Χαρακτηρίζεται ως διατηρητέο το κτίριο που βρίσκεται στην πόλη της Βέροιας επί των οδών Ελλής και Παστέρ, φερόμενο ως ιδιοκτησία Αργυρίου Μπουλασίκη, όπως φαίνεται σημειωμένο στο σχετικό πρωτότυπο τοπογραφικό διάγραμμα σε κλίμακα 1:5000 που θεωρήθηκε από τον Προϊστάμενο της Δ/νσης Πολεοδομικών Εφαρμογών με την υπ' αρ. /1987 πράξη του και που συνοπτικό του αντίτυπο δημοσιεύεται με την παρούσα απόφαση γιατί πρόκειται για αξιόλογο κτίριο με ιδιαίτερο αρχιτεκτονικό και μορφολογικό χαρακτήρα.

2. Στο χαρακτηριζόμενο ως διατηρητέο κτίριο απαγορεύεται κάθε αφαίρεση, αλλοίωση ή καταστροφή των επί μέρους αρχιτεκτονικών και διακοσμητικών στοιχείων του.

3. Επιτρέπεται η επισκευή, ο εκσυγχρονισμός των εγκαταστάσεων, η ενίσχυση του φέροντα οργανισμού, η εσωτερική διαρρύθμιση καθώς και

επεμβάσεις για λόγους λειτουργικούς του διατηρητέου κτιρίου εφόσον δεν αλλοιώνεται ο αρχιτεκτονικός χαρακτήρας του.

4. Δεν επιτρέπεται η τοποθέτηση φωτεινών ή μη επιγραφών και διαφημίσεων σε οποιαδήποτε θέση του κτιρίου και στον περιβάλλοντα χώρο του. Επιτρέπεται μόνο η τοποθέτηση επιγραφών περιορισμένων διαστάσεων που πληροφορούν για τυχόν χρήση του κτιρίου.

5. Για οποιαδήποτε επέμβαση στο εξωτερικό και εσωτερικό του διατηρητέου κτιρίου, και στον περιβάλλοντα χώρο του, καθώς και για την τοποθέτηση επιγραφών απαιτείται η έγκριση της Επιτροπής Πολεοδομικού και Αρχιτεκτονικού Ελέγχου (ΕΠΑΕ).

6. Η ισχύς της παρούσας απόφασης αρχίζει από τη δημοσίευσή της στην Εφημερίδα της Κυβερνήσεως.

Η απόφαση αυτη να δημοσιευθεί στην Εφημερίδα της Κυβερνήσεως.

Αθήνα, 16 Οκτωβρίου 1987

Ο ΥΠΟΥΡΓΟΣ

ΕΥΑΓΓΕΛΟΣ ΚΟΥΛΟΥΜΠΗΣ

Γ. 66606/87

«Χαρακτηρισμός ως διατηρητέου του κτιρίου που βρίσκεται στην πόλη της Βέροιας του Ν. Ημαθείας επί των οδών Έλλης και Παστέρ, φερομένου ως ιδιοκτησία Αργυρίου Μπουλασίκη, και καθορισμός ειδικών όρων και περιορισμών δόμησης.»

16 Οκτωβρίου 1987

Η

α/α

δ/ντρια

Κ. Σταυροπούλου

7

ΥΠΟΥΡΓΕΙΟ

ΠΕΡΙΒΑΛΛΟΝΤΟΣ

Αριθ. ΟΙΚ. 66605/4896 (10)

Χαρακτηρισμός ως διατηρητέου του κτιρίου που βρίσκεται στην πόλη της Βέροιας του Ν. Ημαθίας επί των οδών Ελησς και Παστέρ, φερόμενου ως ιδιοκτησία Ευγενίας Αντωνιάδου και καθορισμός ειδικών όρων και περιορισμών δόμησης.

Ο ΥΠΟΥΡΓΟΣ
ΠΕΡΙΒΑΛΛΟΝΤΟΣ, ΧΩΡΟΤΑΞΙΑΣ ΚΑΙ ΔΗΜ. ΕΡΓΩΝ

Έχοντας υπόψη:

1. Τις διατάξεις του Ν. 1577/1985 (ΦΕΚ 210/Α) και ειδικότερα τα άρθρα 3 και 4 (παρ. 2).

2. Την υπ' αριθ. οικ. 75724/1151/30.12.1983 κοινή απόφαση των Υπουργών Προεδρίας Κυβερνήσεως και Χωροταξίας, Οικισμού και Περιβάλλοντος (ΦΕΚ 767/Β) και ειδικότερα το άρθρα 5, όπως τροποποιήθηκε με την υπ' αριθ. 28112/356/17.4.1985 όμοια απόφαση (ΦΕΚ 205/Β/85).

3. Την υπ' αρ. 31252/1570/20.5.87 κοινή απόφαση των Υπουργών Προεδρίας της Κυβερνήσεως, Εσωτερικών και Περιβάλλοντος Χωροταξίας και Δημοσίων Έργων (ΦΕΚ 482/Δ/87).

4. Την από 13.3.1987 αιτιολογική έκθεση και την από 20.7.1987 εισήγηση της Δ/νσης Παραδοσιακών Οικισμών και Περιβάλλοντος (Γ7).

5. Την από 19.4.1987 απάντηση της Ευγενίας Αντωνιάδου, αποφασίζουμε:

1. Χαρακτηρίζεται ως διατηρητέο το κτίριο που βρίσκεται στην πόλη της Βέροιας του Ν. Ημαθίας επί των οδών Ελησς και Παστέρ, φερόμενο ως ιδιοκτησία Ευγενίας Αντωνιάδου, όπως φαίνεται σημειωμένο στο σχετικό πρωτότυπο τοπογραφικό διάγραμμα σε κλίμακα 1:200 που θεωρήθηκε από τον Προϊστάμενο της Δ/νσης Πολεοδομικών Εφαρμογών με την υπ' αρ. /1987 πράξη του και που συνοπτικό του αντίτυπο δημοσιεύεται με την παρούσα απόφαση γιατί πρόκειται για αξιόλογο κτίριο με ιδιάτερο αρχιτεκτονικό και μορφολογικό ενδιαφέρον.

2. Ως διατηρητέο χαρακτηρίζεται το αρχικό κτίριο καθώς και οι εναρμονιζόμενες με αυτό μεταγενέστερες προσθήκες όχι όμως και τα πάσης φύσης προσκτίσματα που αλλοιώνουν την αρχική μορφή του και μπορούν να αφαιρεθούν μετά από έγκριση της Επιτροπής Πολεοδομικού και Αρχιτεκτονικού Ελέγχου.

3. Στο χαρακτηριζόμενο ως διατηρητέο κτίριο απαγορεύεται κάθε αφαίρεση, αλλοίωση ή καταστροφή των επί μέρους αρχιτεκτονικών και διακοσμητικών στοιχείων του.

4. Επιτρέπεται η επισκευή, ο εκσυγχρονισμός των εγκαταστάσεων, η ενίσχυση του φέροντα οργανισμού, η εσωτερική διαρρύθμιση καθώς και επεμβάσεις για λόγους λειτουργικούς του διατηρητέου κτιρίου, εφόσον δεν αλλοιώνεται ο αρχιτεκτονικός χαρακτήρας του.

5. Δεν επιτρέπεται η τοποθέτηση φωτεινών ή μη επιγραφών και διαφημίσεων στο χαρακτηριζόμενο ως διατηρητέο κτίριο, καθώς και στο χώρο που το περιβάλλει. Επιτρέπεται μόνο η τοποθέτηση επιγραφών περιορισμένων διαστάσεων που πληροφορούν για τυχόν χρήση του κτιρίου.

6. Για οποιαδήποτε επέμβαση στο εξωτερικό και εσωτερικό του διατηρητέου κτιρίου και στον περιβάλλοντα χώρο του, καθώς και για την τοποθέτηση επιγραφών, απαιτείται η έγκριση της Επιτροπής Πολεοδομικού και Αρχιτεκτονικού Ελέγχου (ΕΠΑΕ).

7. Η ισχύς της παρούσας απόφασης αρχίζει από τη δημοσίευσή της στην Εφημερίδα της Κυβερνήσεως.


Η απόφαση αυτή να δημοσιευθεί στην Εφημερίδα της Κυβερνήσεως.


Αθήνα, 16 Οκτωβρίου 1987

Ο ΥΠΟΥΡΓΟΣ

ΠΕΡΙΒΑΛΛΟΝΤΟΣ, ΧΩΡΟΤΑΞΙΑΣ ΚΑΙ ΔΗΜ. ΕΡΓΩΝ

ΕΥΑΓΓΕΛΟΣ ΚΟΥΛΟΥΜΠΗΣ

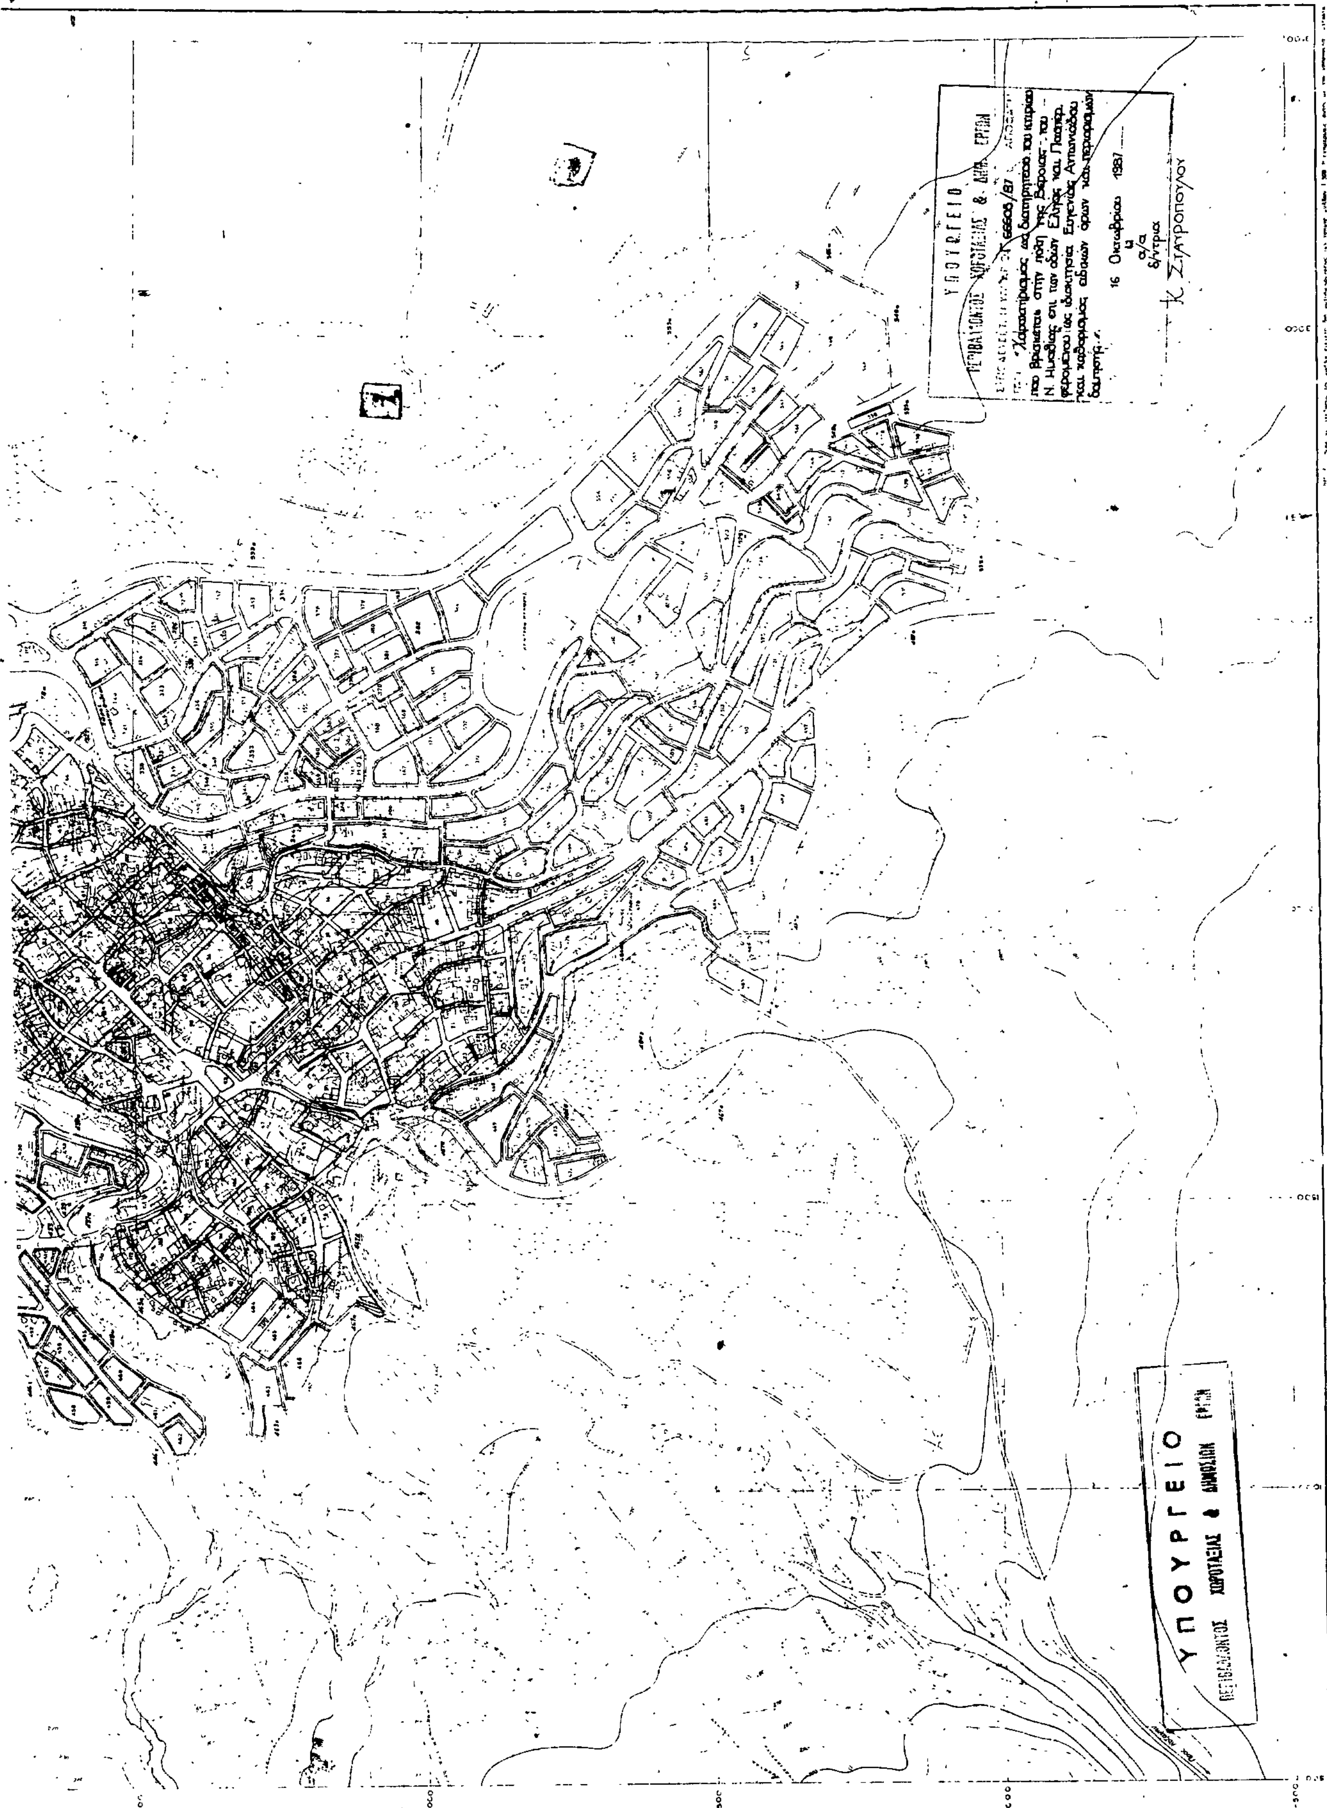
ΥΠΟΥΡΓΕΙΟ
ΠΕΡΙΒΑΛΛΟΝΤΟΣ ΧΩΡΟΤΑΞΙΑΣ & ΔΗΜΟΣΙΩΝ ΕΡΓΩΝ
16 Οκτωβρίου 1987
ΥΠΟΥΡΓΕΙΟ
ΧΩΡΟΤΑΞΙΑΣ ΟΙΚΙΣΜΟΥ κ. ΠΕΡΙΒΑΛΛΟΝΤΟΣ

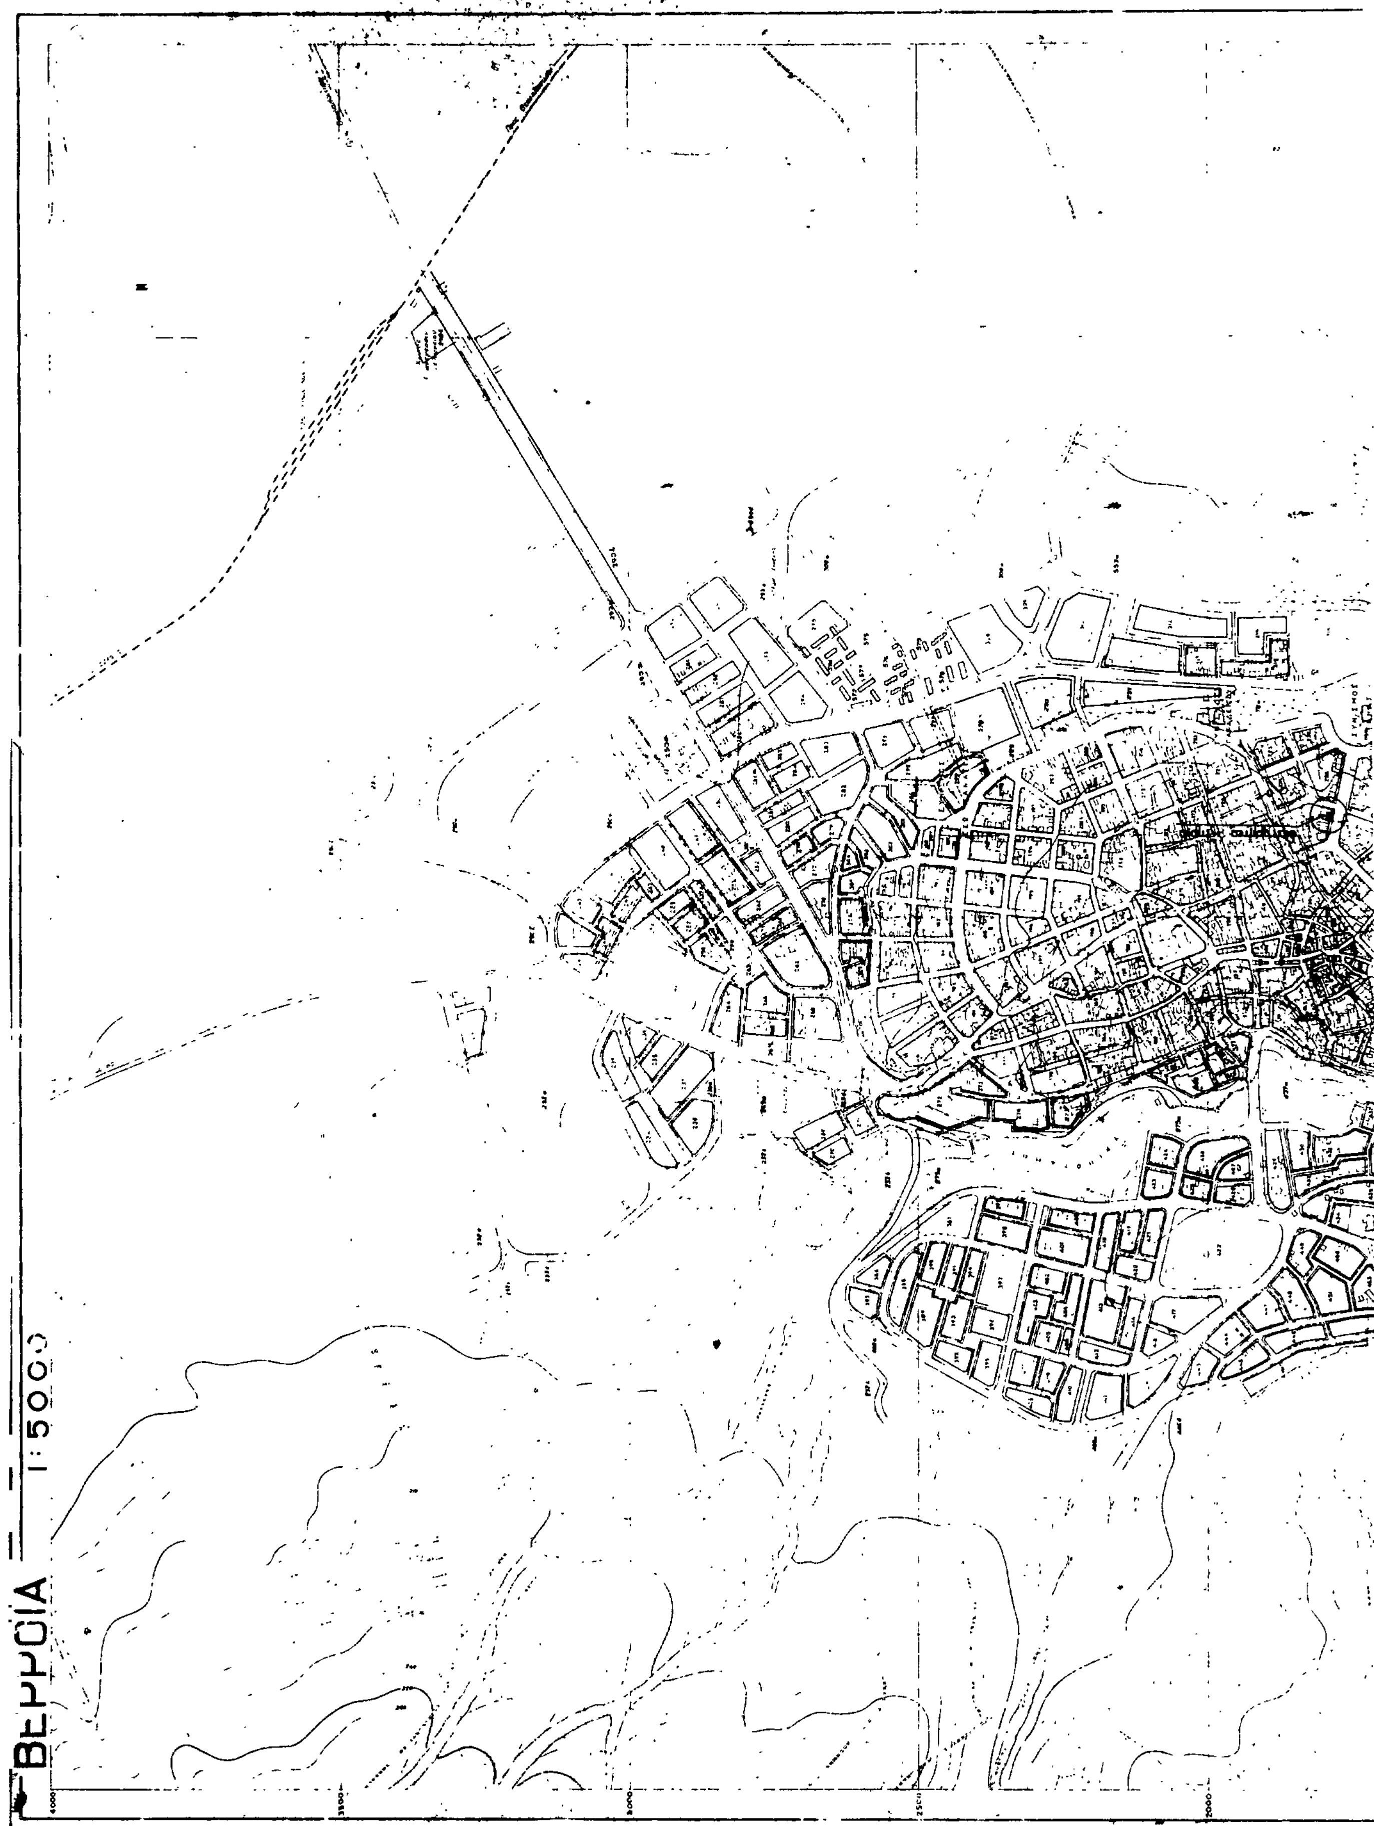

ΒΕΡΡΟΙΑ
1:5000